
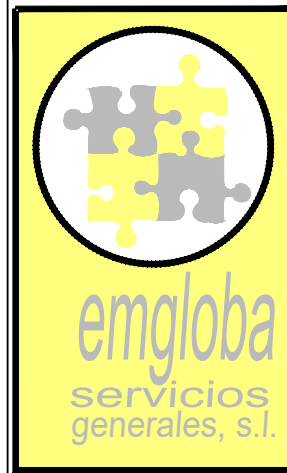



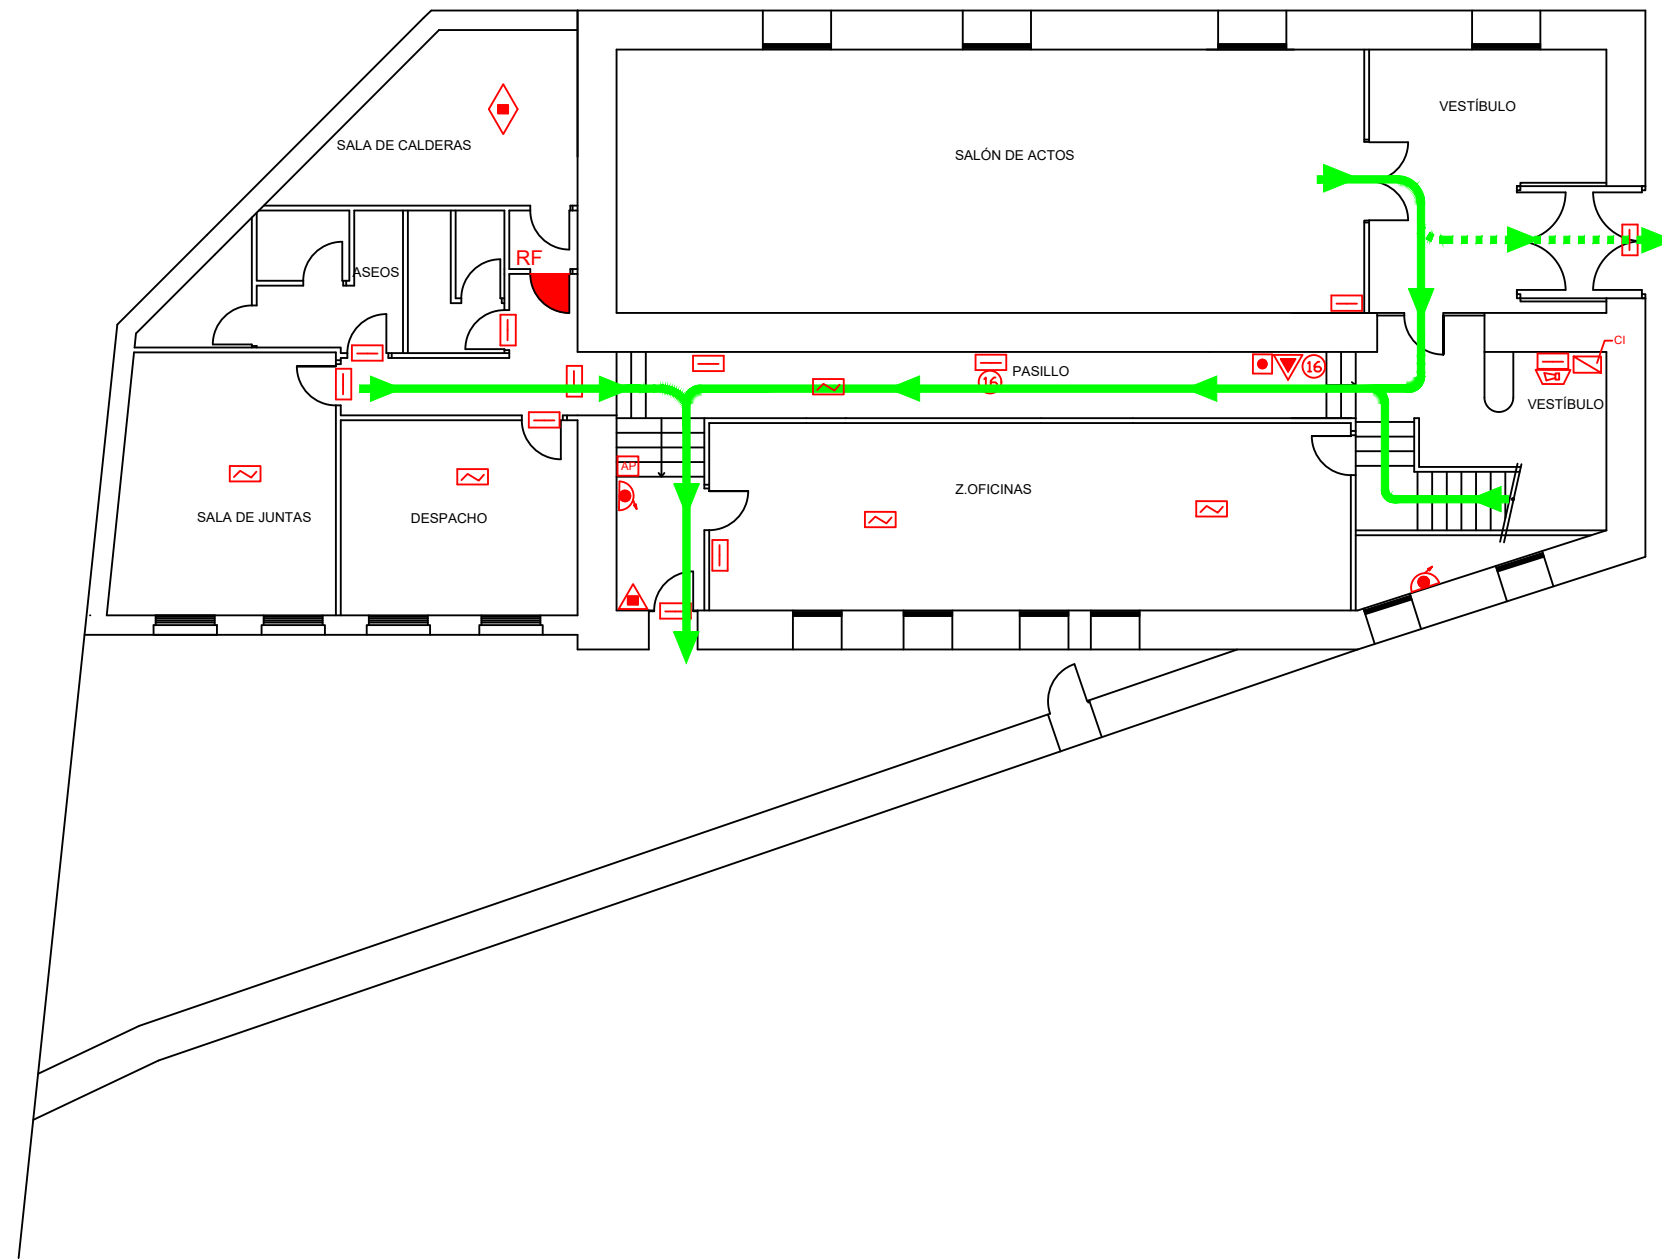
LEYENDA

Acceso 1: Acceso Principal
 Acceso 2: Acceso secundario y Salida de Emergencia

 Punto de Reunión Exterior



	Fecha:	Firma:	CLIENTE:  UNIVERSIDAD DE CASTILLA LA MANCHA ESCUELA DE TRADUCTORES Plaza de Santa Isabel, 5 CAMPUS DE TOLEDO	
	Proyecta:	OCTUBRE 05		I. GONZALEZ
	Dibuja:	OCTUBRE 05		E. SABATER
	Revisa:	NOV. 05		I. GONZALEZ
Escala:	PLANO: PLAN DE AUTOPROTECCION ACCESOS. PUNTO DE REUNIÓN EXTERIOR		PLANO N° 3	
Fichero: TRADUCTORES3	PLANTA: GENERAL			




LEYENDA


<p>EXTINCION MANUAL</p> <ul style="list-style-type: none"> AGUA ESPUMA AGUA CON ADITIVOS POLVO SECO POLVO POLIVALENTE OTROS TIPOS DE POLVO HALON ANHIDRIDO CARBONICO BOCA DE INCENDIO EQUIPADA <p>USO EXCLUSIVO BOMBEROS</p> <ul style="list-style-type: none"> COLUMNA SECA ALIMENTACION CON LLAVE DESCARGA CON LLAVE HIDRANTE EN COLUMNA HIDRANTE ENTERRADO C.E. CUADRO ELECTRICO C.A.A. CUADRO DE AIRE ACONDICIONADO C.E.G. CUADRO ELECTRICO GENERAL 	<p>EXTINCION AUTOMATICA</p> <ul style="list-style-type: none"> AGUA ESPUMA POLVO SECO POLVO POLIVALENTE OTROS TIPOS DE POLVO HALON ANHIDRIDO CARBONICO OTROS TIPOS DE GASES SPRINKLER <p>DETECCION</p> <ul style="list-style-type: none"> TEMPERATURA HUMOS LLAMA GASES 	<p>ALARMA Y EVACUACION</p> <ul style="list-style-type: none"> ALARMA POR BOCINA MEGAFONIA ALARMA POR MEDIOS OPTICOS ALUMBRADO DE EMERGENCIA ALUMBRADO DE SEÑALIZACION EXTINCION DISPARADA INTERCOMUNICADOR TELEFONO PULSADOR PARO Y DISPARO DE EXTINCION VIA DE EVACUACION PRINCIPAL VIA DE EVACUACION ALTERNATIVA USTED ESTA AQUI B.A. BARRA ANTIPANICO RESISTENCIA AL FUEGO RETENEDOR ELECTROMAGNETICO ZONA DE RIESGO PULSADOR APERTURA PUERTAS
---	---	--

SEÑALIZACION

1	6	12	18
2	7	13	19
3	8	14	20
4	9	15	21
5	10	16	22
	11	17	23

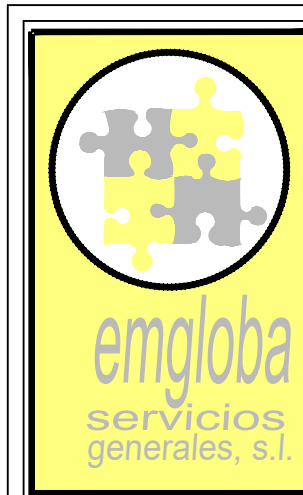

	Fecha:	Firma:	CLIENTE: UNIVERSIDAD DE CASTILLA LA MANCHA ESCUELA DE TRADUCTORES Plaza de Santa Isabel, 5 CAMPUS DE TOLEDO
Proyecta:	OCT. 2005	I. GONZALEZ	
Dibuja:	OCT. 2005	E.SABATER	
Revisa:	NOV. 2005	I. GONZALEZ	
Escala:	PLANO: PLAN DE AUTOPROTECCION ESTADO ACTUAL		PLANO N° 5
Fichero:	BAJAPLAN		

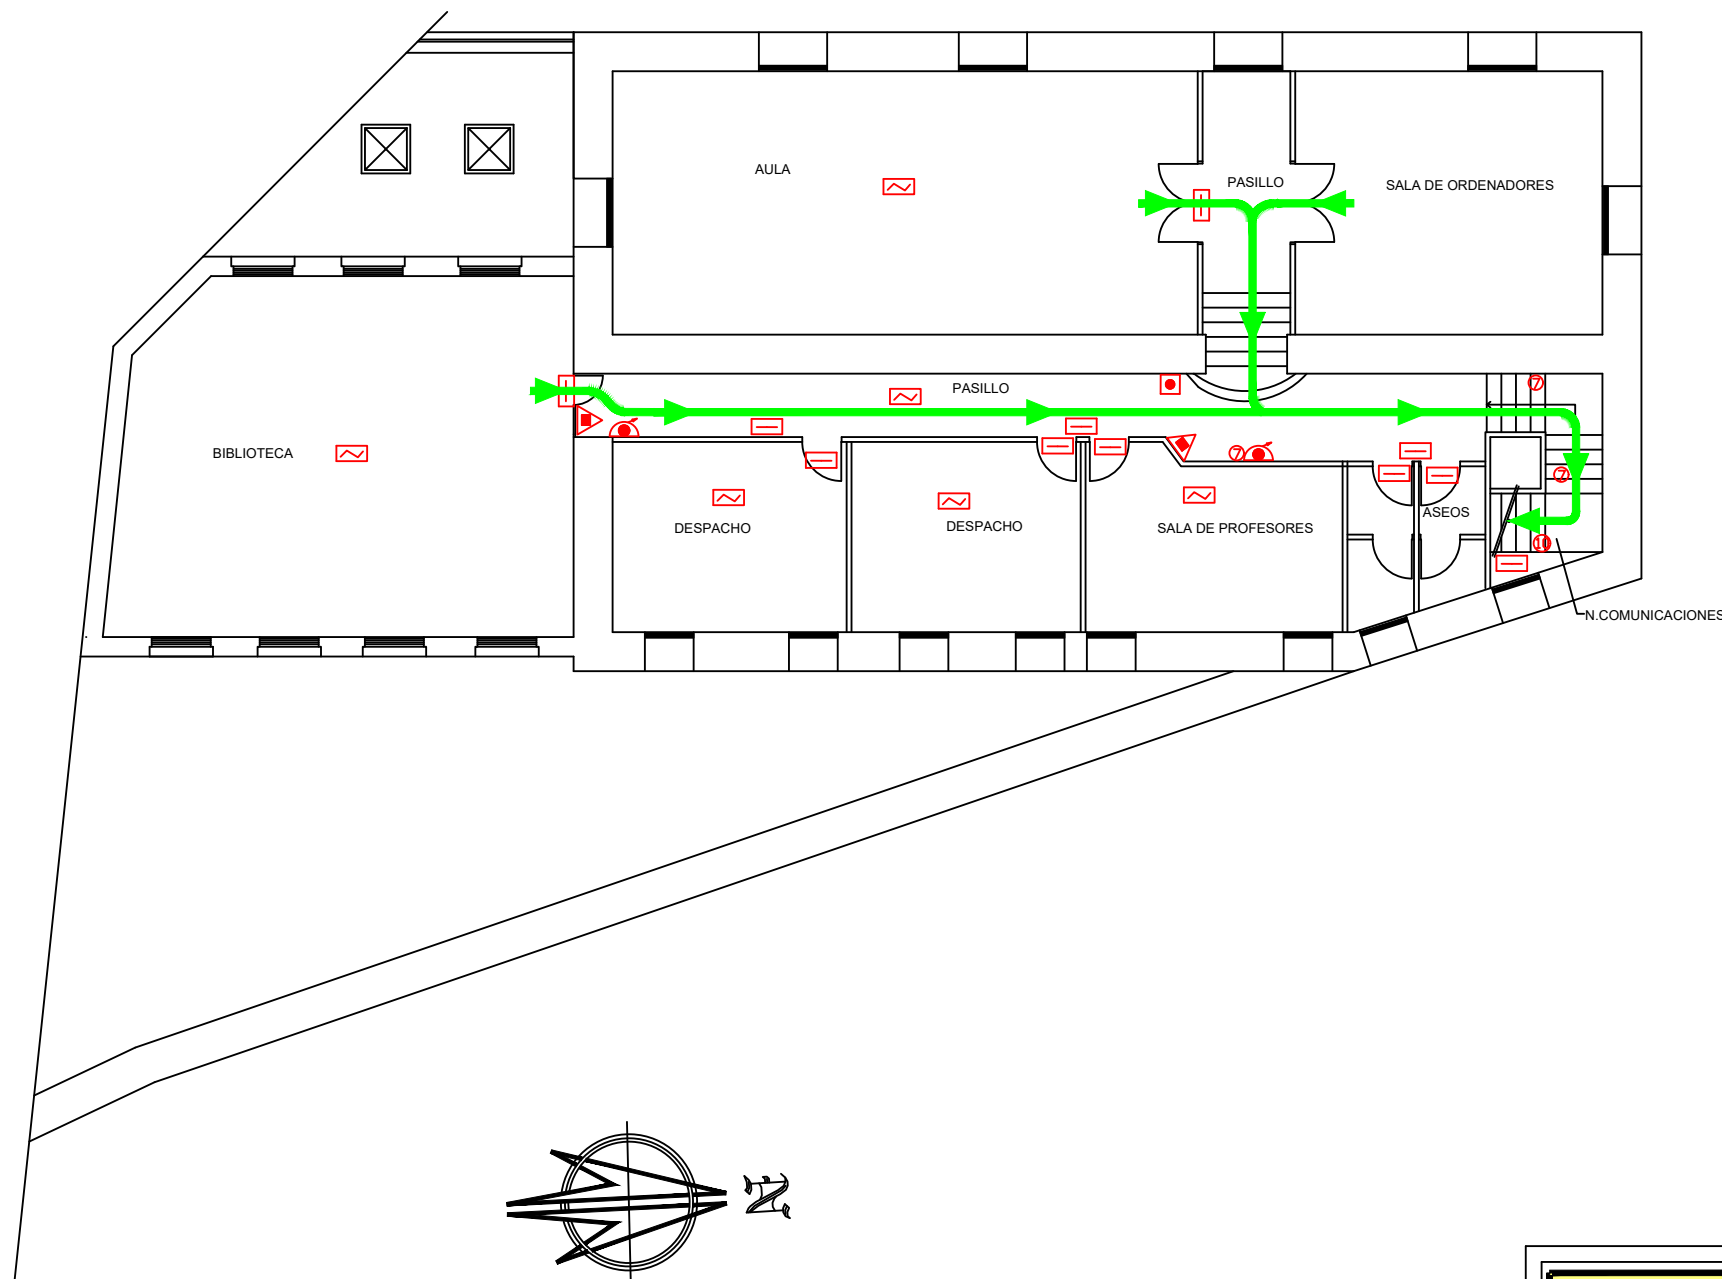

LEYENDA

<p>EXTINCCION MANUAL</p> <ul style="list-style-type: none"> AGUA ESPUMA AGUA CON ADITIVOS POLVO SECO POLVO POLIVALENTE OTROS TIPOS DE POLVO HALON ANHIDRIDO CARBONICO BOCA DE INCENDIO EQUIPADA <p>USO EXCLUSIVO BOMBEROS</p> <ul style="list-style-type: none"> COLUMNA SECA ALIMENTACION CON LLAVE DESCARGA CON LLAVE HIDRANTE EN COLUMNA HIDRANTE ENTERRADO C.E. CUADRO ELECTRICO C.A.A. CUADRO DE AIRE ACONDICIONADO C.E.G. CUADRO ELECTRICO GENERAL 	<p>EXTINCCION AUTOMATICA</p> <ul style="list-style-type: none"> AGUA ESPUMA POLVO SECO POLVO POLIVALENTE OTROS TIPOS DE POLVO HALON ANHIDRIDO CARBONICO OTROS TIPOS DE GASES SPRINKLER <p>DETECCION</p> <ul style="list-style-type: none"> TEMPERATURA HUMOS LLAMA GASES 	<p>ALARMA Y EVACUACION</p> <ul style="list-style-type: none"> ALARMA POR BOCINA MEGAFONIA ALARMA POR MEDIOS OPTICOS ALUMBRADO DE EMERGENCIA ALUMBRADO DE SEÑALIZACION EXTINCCION DISPARADA INTERCOMUNICADOR TELEFONO PULSADOR PARO Y DISPARO DE EXTINCCION VIA DE EVACUACION PRINCIPAL VIA DE EVACUACION ALTERNATIVA USTED ESTA AQUI B.A. BARRA ANTIPANICO R.F. RESISTENCIA AL FUEGO RETENEDOR ELECTROMAGNETICO ZONA DE RIESGO PULSADOR APERTURA PUERTAS
--	--	---

SEÑALIZACION

1	6	12	18
2	7	13	19
3	8	14	20
4	9	15	21
5	10	16	22
	11	17	23

	Fecha:	OCT. 2005	Firma:	I. GONZALEZ	<p>UNIVERSIDAD DE CASTILLA LA MANCHA ESCUELA DE TRADUCTORES Plaza de Santa Isabel, 5 CAMPUS DE TOLEDO</p>
	Proyecta:	OCT. 2005	Dibuja:	E.SABATER	
	Revisa:	NOV. 2005		I. GONZALEZ	
Escala: 1:200	PLANO: PLAN DE AUTOPROTECCION ESTADO ACTUAL			PLANO N° 4	
Fichero: ALTAPLAN	PLANTA: PRIMERA				