



Localización

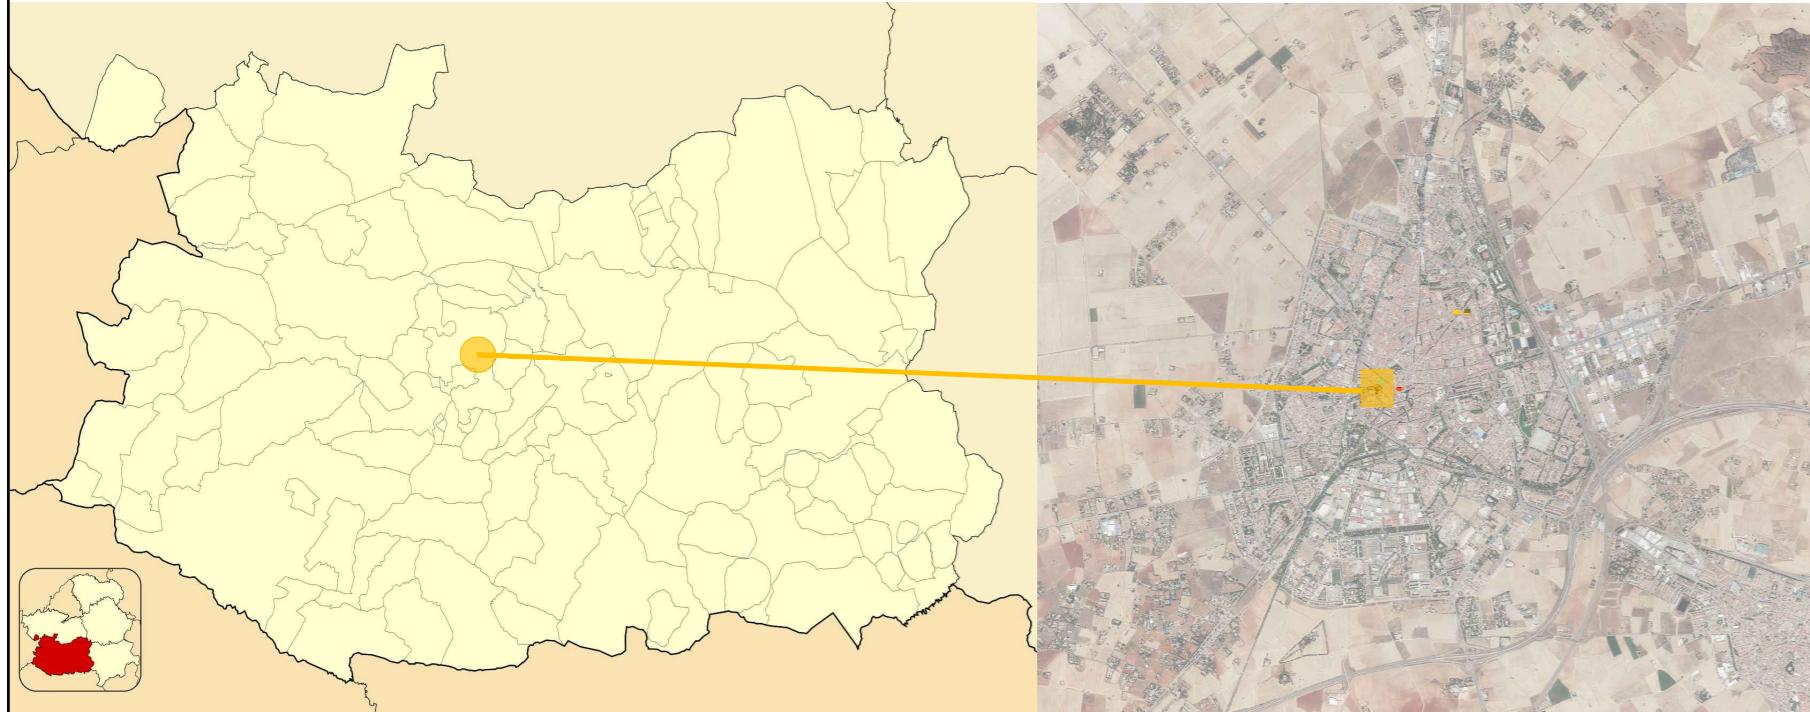


Objetivos Principales

- Generar espacios amplios y seguros pensados para el peatón.
- Mejorar la iluminación nocturna para crear ambientes más confortables.
- Diseñar trayectorias accesibles y cómodas, evitando zonas estrechas o deterioradas.
- Revalorizar el entorno del Colegio, creando un área peatonal multifuncional.
- Reducir el tráfico rodado y favorecer una movilidad más sostenible y amable.

Secciones

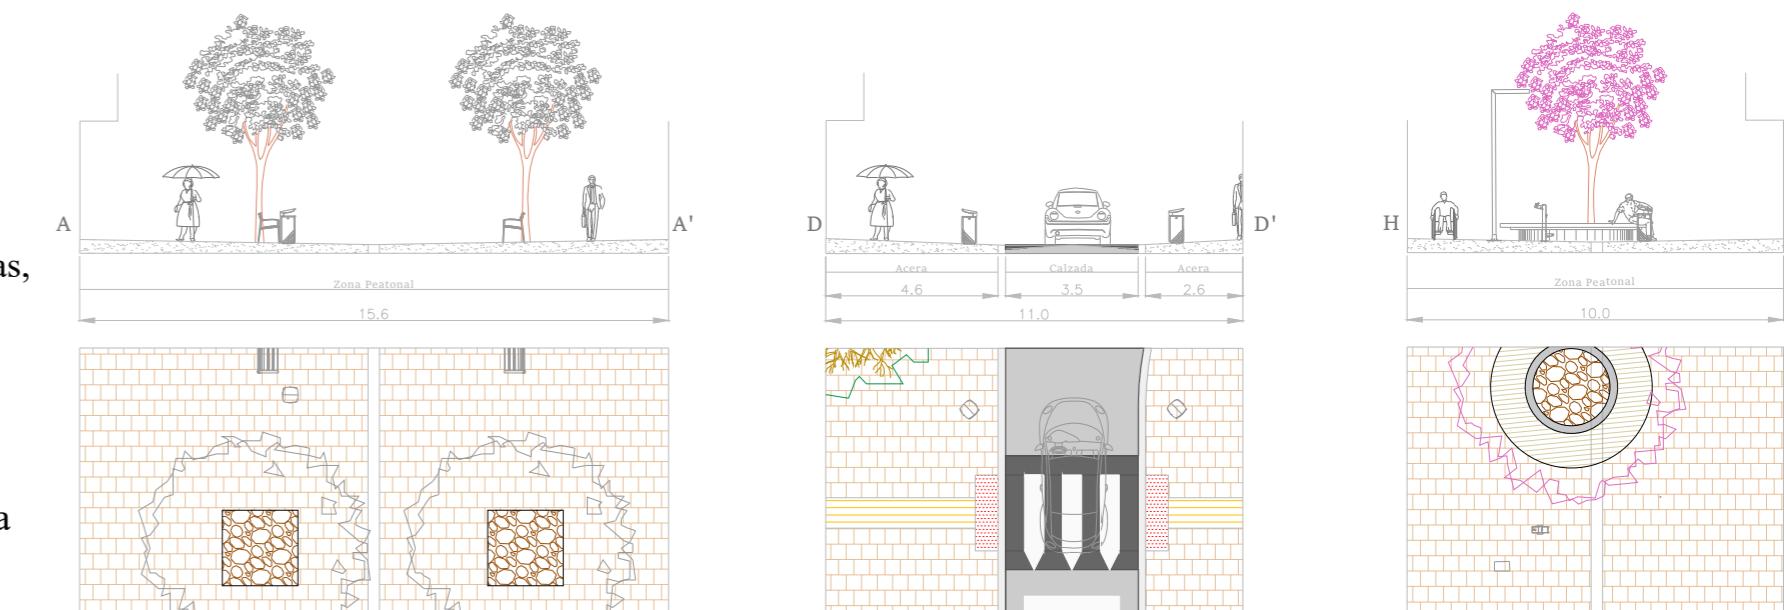

Planta General

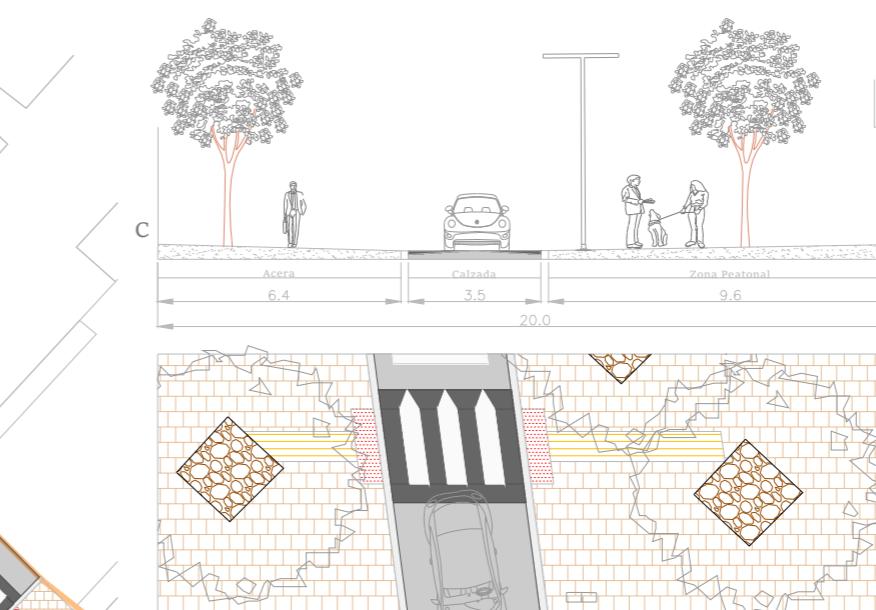

Cotas en metros
Escala 1:200



Árbol de Judea
(Cercis Siliquastrum)



Almez
(Celtis Australis)
Árbol de Hoja Caduca
Altura: 12-15 metros
Anchura de Copo: 15 metros

Vegetación

Resumen del Presupuesto

Capítulo	Importe (€)
1 TRABAJOS PREVIOS	16.781,32
2 MOVIMIENTO DE TIERRAS	2.243,17
3. RED DE ABASTECIMIENTO	29.642,46
4 RED DE SANAMIENTO	34.841,00
5 ALUMBRADO PÚBLICO	50.846,73
6 RED DE TELECOMUNICACIONES	3.785,44
7 FIRME Y PAVIMENTOS	113.406,35
8. MOBILIARIO URBANO	85.018,83
9. VEGETACIÓN Y ARBOLADO	2.896,71
10. SEÑALIZACIÓN	796,80
11. SEGURIDAD Y SALUD.	31.962,00
TOTAL PRESUPUESTO DE EJECUCIÓN MATERIAL (PEM)	372.220,81
13% de gastos generales	48.388,71
6% de beneficio Industrial	22.333,25
PEM CON G.G. Y B.I.	442.942,77
21% IVA	93.017,98
PRESUPUESTO BASE DE LICITACIÓN (PBL = PEM + GG + BI + IVA)	535.960,75

Asciende el presupuesto de ejecución por contrata con IVA a la expresada cantidad de QUINIENTOS TREINTA Y CINCO MIL NOVECIENTOS SESENTA EUROS CON SETENTA Y CINCO CÉNTIMOS.

3% Vigilancia y control de calidad, s/PEM 11.166,62
1,5% Patrimonio Artístico Español, s/PEM 5.583,31

PRESUPUESTO PARA CONOCIMIENTO DE LA ADMISIÓN 552.710,68

Asciende el Presupuesto para Conocimiento de la Administración a la expresada cantidad de QUINIENTOS CINCUENTA Y DOS MIL SETECIENTOS DIEZ EUROS CON SESENTA Y OCHO CENTIMOS.