


Información sobre PLAN DE AUTOPROTECCIÓN

Paraninfo. Edificio 5 “Envases de Cartón”

Fábrica de Armas

EN CASO DE EMERGENCIA

- Comunique al personal de conserjería la situación de emergencia y siga las instrucciones del Equipo de Intervención que se hará cargo de dirigir la emergencia.
- Si se trata de fuego, intente apagarlo con los medios de extinción que se encuentren a su alcance.
- Utilice las vías de evacuación previstas.
- Evacúe en orden.
- Mantenga la calma, no grite ni corra.
- La evacuación se hará a la Plaza del Sagrado Corazón.
- Teléfono de emergencias: **112**

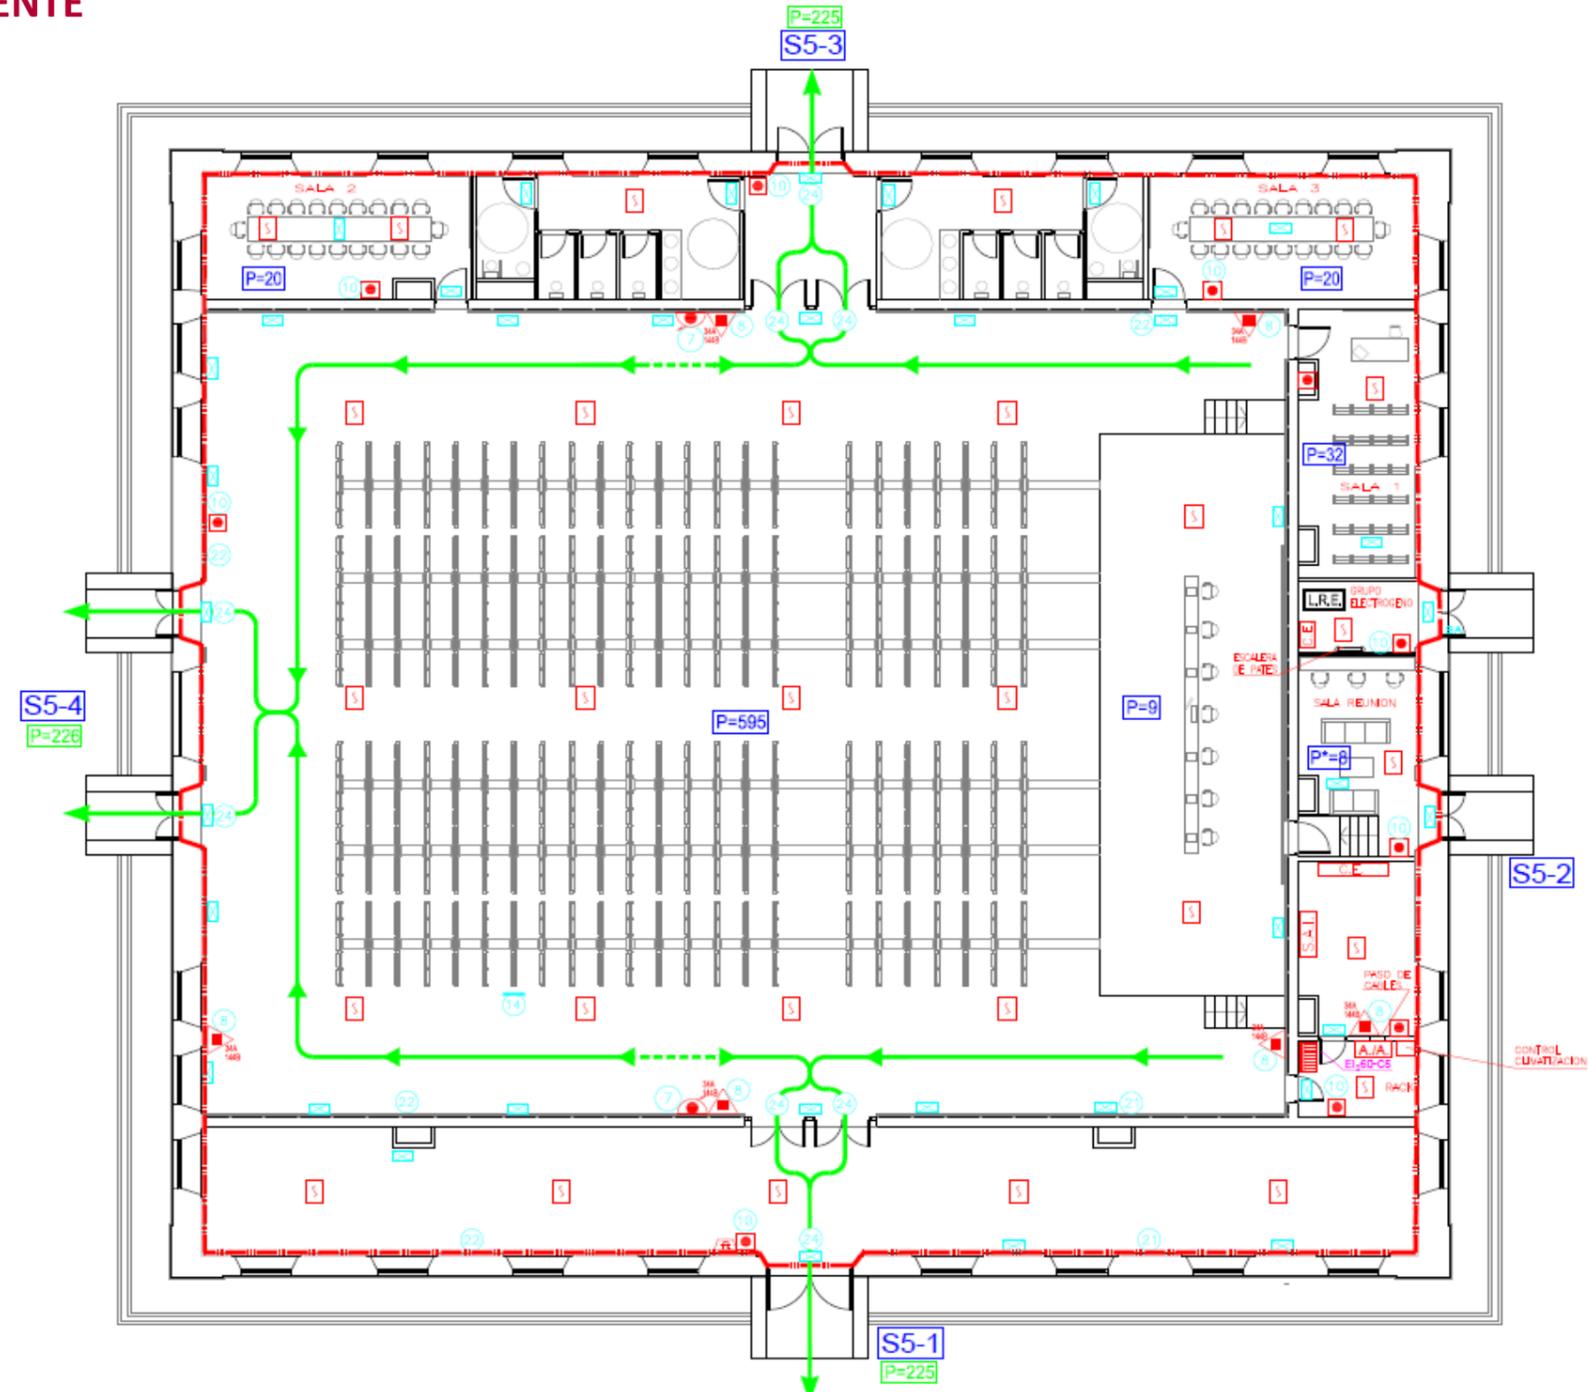

PUNTO DE REUNIÓN EXTERIOR



- VIA DE EVACUACION PRINCIPAL
- EXTINTOR DE POLVO POLIVALENTE 21A 113B
- BOCA DE INCENDIO EQUIPADA
- PULSADOR DE ALARMA

**AFORO MÁXIMO
676 PERSONAS**